

海南师范大学桂林洋校区外语楼一楼卫生间改造项目

装饰施工图



乾盛工程设计有限公司
Qiansheng Engineering Design Co., Ltd

二〇二六年六月

图 纸 目 录

海南师范大学桂林洋校区外语楼一楼卫生间改造项目装饰施工图

序号	图号	图幅	张数	图名
1	LD-01	A3	1	图纸目录
2	SM-01	A3	1	室内设计工程一般施工说明(一)
3	SM-02	A3	1	室内设计工程一般施工说明(二)
4	SM-03	A3	1	构造及装修做法一览表
5	PL-01	A3	1	现状拆改注明平面布置图
6	PL-02	A3	1	平面布置图
7	PL-03	A3	1	天花布置图
8	PL-04	A3	1	天花灯具连线图
9	PL-05	A3	1	地面铺装平面图
10	PL-06	A3	1	立面索引和做法说明图
11	DE-01	A3	1	大样图
12				
13				
14				
15				
16				
17				
18				
19				
20				
21				

备注：
1、本图设计依据国家现行标准、规范和设计标准，符合国家现行标准、规范和设计标准。
2、本图设计符合国家现行标准、规范和设计标准，符合国家现行标准、规范和设计标准。
3、本图设计符合国家现行标准、规范和设计标准，符合国家现行标准、规范和设计标准。
4、本图设计符合国家现行标准、规范和设计标准，符合国家现行标准、规范和设计标准。
5、本图设计符合国家现行标准、规范和设计标准，符合国家现行标准、规范和设计标准。

说明 Illustrate

出图专用章 SEAL

注册章 SEAL

施工专用章 SEAL

设计证书编号 A352014994
本图须加盖本公司出图公章 否则一律无效

设计单位



乾盛工程设计有限公司
Qiansheng Engineering Design Co., Ltd

审 定	王 晨	王 晨
审 核	王 晨	王 晨
项目负责人	王 晨	王 晨
项目负责人	王 晨	王 晨
专业负责人	王 玮	王 玮
校 对	王 玮	王 玮
设 计	王 晨	王 晨
DESIGNED BY	王 晨	王 晨

建设单位 CONSTRUCTION
海南师范大学

工程名称 PROJECT
桂林洋校区

项目名称 SUB PROJECT
外语楼一楼卫生间改造项目

图纸名称 DRAWING TITLE
图纸目录

工程编号 DW NO.	H2412-01
阶段 STAGE	施工图
比例 SCALE	1:120
日期 DATE	2026. 06
专业 DISCIPLINE	装饰
图号 DWG NO.	LD-01
版本号 VERSION NUMBER	A

装饰设计施工图说明

1. 设计依据

1.1 建筑图纸和结构图纸以及现场勘察资料。
1.2 由国家建设部颁发的《建筑装饰工程施工及验收规范》(GB 50210-2013)。
1.3 业主确认的平面及效果图设计方案。
1.4 各专业提供的设备终端。
1.5 2006.7.14《房屋建筑工程施工图设计文件审查意见表》。
1.7 现行最新版的国家和地方、行业、有关政策、法规、建筑设计规范、规程和规定。
1.7.1 设计执行规范：
《中华人民共和国建筑法》
《建筑制图标准》
《建筑设计防火规范》
《建筑内部装修设计防火规范》
《民用建筑工程室内环境污染控制规范》
《民用建筑设计通则》
《民用建筑设计技术措施》：
《建筑装饰装修工程质量验收规范》
《建筑玻璃应用技术规程》
1.7.2 内装修选用的材料应符合：
《室内装饰装修材料人造板及其制品中甲醛释放限量》
《室内装饰装修材料溶剂木器涂料中有毒有害物质限量》
《室内装饰装修材料内墙涂料中有有害物质限量》
《室内装饰装修材料胶粘剂中有有害物质限量》
《室内装饰装修材料家具中有有害物质限量》
《室内装饰装修材料壁纸中有有害物质限量》
《室内装饰装修材料聚氯乙烯卷材地板中有有害物质限量》
《室内装饰装修材料地毯、地毯衬垫及地毯胶粘剂有害物质限量》
《混凝土外加剂中释放氨的限量》
《建筑材料放射性核素限量》
《室内用水性阻燃剂、防水剂、防腐剂的有害物的限量》
室内设计选用的各种装修材料，由施工单位提供材料，制作样板，并提供材料合格证书及环保防火性能检测报告，经建设单位、设计单位、现场监理确认后进行封样，并据此进行验收。

2 室内设计工程项目概况

2.1 项目概况：	
工程名称：海南师范大学桂林洋校区外语楼一楼卫生间改造项目	建设地点：海口市江东新区
建设单位：海南师范大学	建筑面积：约1400㎡
结构形式：	耐火等级：
室内环境污染等级分类：	抗震设防烈度：8度
	建筑分类：
2.3 设计标高：	
2.3.1 原建筑所设定的（一层）地面完成面标高为 ±0.000。	
2.3.2 ±0.000层以上各层地面完成面的标高标注为 0.000。	
2.4 本工程标高以mm为单位，其它尺寸以mm为单位。	

3. 装修说明

3. 装修说明

3.1 凡装修设计涉及建筑主体或承重结构变动或在主体结构上增加荷载、吊挂检修马道、过渡钢结构等问题，须经原设计单位或具有和原设计单位相同资质的设计单位认可后方可施工。
3.2 室内装修材料、设备品种、规格、性能应符合设计要求及国家现行有关标准的规定。
3.3 室内装修设计要严格执行防火规范，不宜大面积采用木装修。如局部采用可燃材料，必须进行防火阻燃处理。
3.4 现场施工过程中如遇重大的原则性修改，应经甲乙双方确认后形成补充合同文本，方可进行施工图修改设计。
3.5 施工现场对设计的变更或补充设计，必需有授权的设计师签字方为有效，必要时须得到甲方和监理方的书面认可。
3.6 各类空间装修做法，详见房间平面、立面及详图。
3.7 各空间材料、洁具、灯具、五金配件及家私详见主要材料表、洁具表、灯具、五金配件及家私表。
3.8 本说明和设计图纸具有同样效力，两者均应遵守。若两者有矛盾时，甲方及施工单位应及时提出，并以设计单位解释为准。
3.9 所有材料应以样板为准，其样式质量及档次要符合本工程的要求，如需替换应通知业主及设计单位确认后方可定购。

4. 内隔墙工程

4.1 建筑设计的墙体、拆除和新砌筑的墙体，其定位尺寸、图例详见室内建筑资料平面图。
4.2 室内玻璃隔断应按《建筑玻璃应用技术规程》JGJ113—2015和《建筑安全玻璃管理规定》及相应的技术规范，选择玻璃。
4.3 非承重砌块墙，如采用加气混凝土砌块、陶粒空心砌块，应符合《砌体结构设计规范》，4.4 当墙长大于5000时，在墙体中部加构造柱。
4.5 墙体砌至结构楼板（梁）底，当墙高超过4000时，在墙体半高处（门洞上皮）设置与柱连接且全长贯通的钢筋混凝土圈梁，当墙体未砌至结构楼板（梁）底时，需做压顶圈梁。
4.6 图中门、窗洞如需在已有结构墙体上开洞，须采取结构加固措施，且与开洞同时进行。
4.7 轻钢龙骨墙做到梁（板）底，内填隔音（防火）棉，采用100轻钢龙骨，双面、单层12厚轻质不燃板。详国际图集《轻钢龙骨内隔墙》。
4.8 厕所、浴室、厨房等多水房间的墙体如采用加气混凝土砌块、陶粒空心砌块、轻质隔板（GRC）等，需离地100高捣C20混凝土墙基，厚度同墙厚。
4.9 厕所、浴室等多水房间的墙体，应做防水层。防水层的做法为高分子益胶泥或涂1.5mm厚聚氨酯防水涂料膜和聚合物水泥砂浆两道防水层。
4.10 木饰面基层应选用防火等级为B1级以上的轻质不燃板或经处理后防火等级为B1级以上的木夹板（施工单位要提供合格的样板）。
4.11 其它材料做法详见材料表的要求及材料构造做法表。

5. 地面工程

5.1 有水房间的楼地面应低于相邻房间不小于20mm做挡水门槛(客房卫生间除外)。有地漏的地面应找坡1～2%，坡向地漏。有大量排水的应设排水沟及集水坑；地面铺砖(石材)纵横向长度超过8米时需设置伸缩缝。
5.2 厕所、浴室等多水房间的地面，应做防水层。防水层的做法为高分子益胶泥或涂1.5mm厚聚氨酯防水涂料膜和聚合物水泥砂浆两道防水层，并沿四周卷起至顶。
5.3 地面打膨胀螺栓处周边及缝用植筋胶密实，植筋胶须使用国家合格产品。
5.4 其它材料做法详见材料表的要求及材料构造做法表。

6. 吊顶工程

备注：
1、本图设计由设计人员完成，不得私自修改。
2、本图设计由设计人员完成，不得私自修改。
3、本图设计由设计人员完成，不得私自修改。
4、本图设计由设计人员完成，不得私自修改。
5、本图设计由设计人员完成，不得私自修改。

说明 Illustrate

出图专用章 SEAL

注册章 SEAL

施工图章章 SEAL

设计书编号 A352014994
本图须加盖本公司出图章章 否则一律无效



乾盛工程设计有限公司
Qiansheng Engineering Design Co., Ltd

审 定	王 晨	2. 晨
审 核	王 晨	2. 晨
VERIFIED BY	王 晨	2. 晨
项目负责人	王 晨	2. 晨
PROJECT CHIEF	王 晨	2. 晨
专业负责人	王 玮	王 玮
DIVISION CHIEF	王 玮	王 玮
校 对	王 玮	王 玮
CHECKED BY	王 玮	王 玮
设 计	温燕辉	温燕辉
DESIGNED BY	温燕辉	温燕辉

建设单位 CONSTRUCTION
海南师范大学

工程名称 PROJECT 桂林洋校区
项目名称 SUB PROJECT 外语楼一楼卫生间改造项目

图纸名称 DRAWING TITLE

室内设计工程-一般施工说明(一)

工程编号 DW NO.	H2412-01
----------------	----------

阶段 STAGE	施工图	专业 DISCIPLINE	装饰
比例 SCALE	1:120	图号 DW NO.	SM-01
日期 DATE	2026. 06	版本号 VERSION NUMBER	A

构造及装修做法一览表

项目	名称	作法	燃烧性能等级	防滑性能等级	使用部位
内墙	面砖墙面	1. 清除干净至墙体基层。 2. 15厚1:3水泥砂浆。 3. 5厚涂刮型聚合物水泥防水砂浆 4. 4-5厚1:1水泥砂浆加水重20%建筑胶镶贴。 5. 8-10厚面砖，水泥浆擦缝或1:1水泥砂浆勾缝。	A		卫生间
地面	防滑地砖地面	1. 8~14厚防滑地砖铺实拍平，白水泥浆擦缝。 2. 25厚1:2水泥砂浆。 3. 1.5厚聚氨酯防水涂料。 4. 20厚1:3水泥砂浆找平。 5. h屋C10轻骨料混凝土填充层找坡，坡向地漏。 6. 0.7厚聚乙烯丙纶防水卷材(芯材厚度0.5)用0.3厚专用配套粘结料满粘。 7. 20厚1:3水泥砂浆找平。 8. 80厚C15混凝土。 9. 素土夯实。	A	R10	卫生间
顶棚	600×600铝扣板吊顶	1、主龙骨安装：按照设计标高固定，间距不超过1.2米 2、副龙骨安装：与主龙骨垂直交叉，间距600mm 3、边龙骨固定：沿墙面四周安装，确保水平 4、水平调整：使用水平仪检查各部位平整度 5、灯具支架：在需要安装灯具处加固龙骨	A		卫生间

备注：
1、本图只作施工参考，不得随意更改。
2、本图如涉及专业工程，应由相关专业人员审核后，方可进行施工，以免造成不良后果。
3、本图如涉及专业工程，应由相关专业人员审核后，方可进行施工，以免造成不良后果。
4、本图如涉及专业工程，应由相关专业人员审核后，方可进行施工，以免造成不良后果。
5、本图如涉及专业工程，应由相关专业人员审核后，方可进行施工，以免造成不良后果。

说明 Illustrate

出图专用章 SEAL

注册章 SEAL

施工图中盖章 SEAL

设计书编号 A352014994
本图须加盖本公司出图章，否则一律无效

设计单位



乾盛工程设计有限公司
Qiansheng Engineering Design Co., Ltd

审 定	王 晨	王 晨
审 核	王 晨	王 晨
项目负责人	王 晨	王 晨
PROJECT CHIEF	王 晨	王 晨
专业负责人	王 玮	王 玮
DIVISION CHIEF	王 玮	王 玮
校 对	王 玮	王 玮
CHECKED BY	王 玮	王 玮
设 计	温燕辉	温燕辉
DESIGNED BY	温燕辉	温燕辉

建设单位 CONSTRUCTION

海南师范大学

工程名称 PROJECT

桂林洋校区


项目名称 SUB PROJECT

外语楼一楼卫生间改造项目

图纸名称 DRAWING TITLE

构造及装修做法一览表

工程编号 JOB NO.	H2412-01		
阶段 STAGE	施工图	专业 DISCIPLINE	装饰
比例 SCALE	1:120	图号 DRAW NO.	SM-03
日期 DATE	2026. 06	版本号 VERSION NUMBER	A

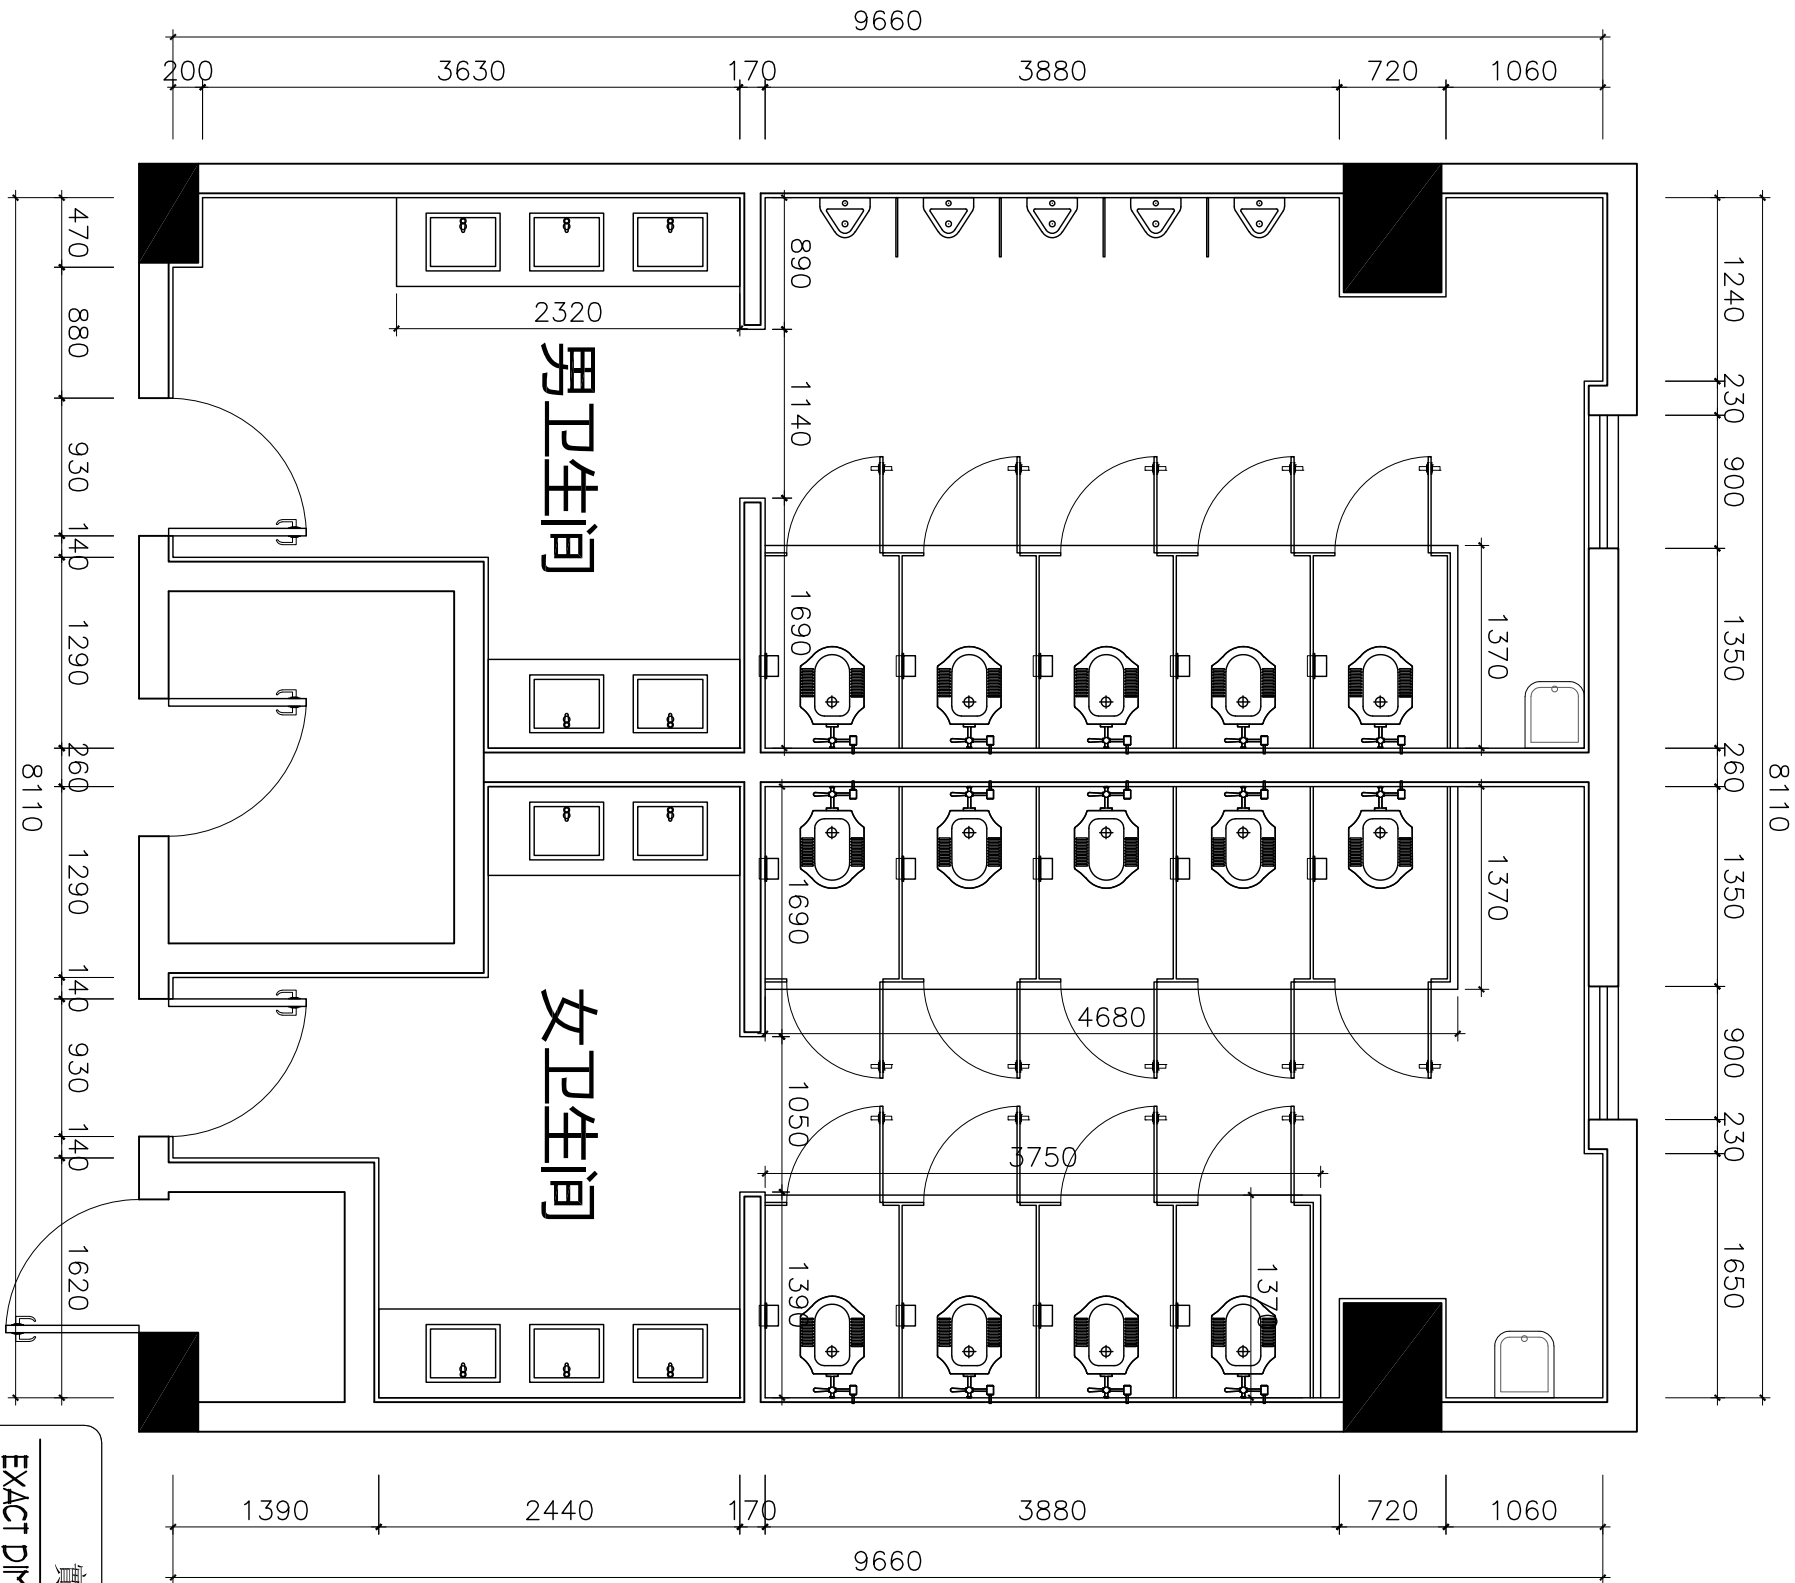

實際尺寸以現場量度為準
EXACT DIMENSION TO BE VERIFIED ON SITE

INFORMATION PLAN

现状拆改注明平面布置图

SCALE 1:50

注明：男、女卫生间(共4间，其他两间同本图镜像)拆除所有的：铝扣板天花、墙面地面瓷砖、蹲位和100mm高地台、卫生间隔断、两个拖把池、洗手台、上下水、排污点和电线开关。

- 备注：
- 本图只作施工参考，不作为施工依据。
 - 本图仅供参考，不作为施工依据。
 - 本图仅供参考，不作为施工依据。
 - 本图仅供参考，不作为施工依据。
 - 本图仅供参考，不作为施工依据。

说明 Illustrate

出图专用章 SEAL

注册盖章 SEAL

施工图章盖章 SEAL

设计证书编号 A352014994
本图须加盖本公司出图盖章 否则一律无效



乾盛工程设计有限公司
Qiansheng Engineering Design Co., Ltd

审 定	王 晨	王 晨
审 核	王 晨	王 晨
审 校	王 晨	王 晨
项目负责人	王 晨	王 晨
专业负责人	王 玮	王 玮
校 对	王 玮	王 玮
设 计	王 玮	王 玮
DESIGNED BY	王 玮	王 玮

建设单位 CONSTRUCTION
海南师范大学

工程名称 PROJECT
桂林洋校区

项目名称 SUB PROJECT
外语楼一楼卫生间改造项目

图纸名称 DRAWING TITLE
现状拆改注明平面布置图

工程编号	H2006-01
阶段	施工图
比例	1:120
日期	2026.06

签字齐全 盖章有效

备注：
1、本图尺寸以现场为准，不得随意变更。
2、本图仅供施工参考，不作为施工依据，施工过程中如有变更，须经设计单位同意。
3、本图仅供施工参考，不作为施工依据，施工过程中如有变更，须经设计单位同意。
4、本图仅供施工参考，不作为施工依据，施工过程中如有变更，须经设计单位同意。
5、本图仅供施工参考，不作为施工依据，施工过程中如有变更，须经设计单位同意。

说明 Illustrate

出图专用章 SEAL

注册章 SEAL

施工图章章 SEAL

设计证书编号 A352014994
本图须加盖本公司出图章，否则一律无效



乾盛工程设计有限公司
Qiansheng Engineering Design Co., Ltd

审 定	王 晨	王 晨
APPROVED BY	王 晨	王 晨
审 核	王 晨	王 晨
VERIFIED BY	王 晨	王 晨
项目负责人	王 晨	王 晨
PROJECT CHIEF	王 晨	王 晨
专业负责人	王 玮	王 玮
DIVISION CHIEF	王 玮	王 玮
校 对	王 玮	王 玮
CHECKED BY	王 玮	王 玮
设 计	温 燕 辉	温 燕 辉
DESIGNED BY	温 燕 辉	温 燕 辉


建设单位 CONSTRUCTION
海南师范大学

工程名称 PROJECT
桂林洋校区

项目名称 SUB PROJECT
外语楼一楼卫生间改造项目

图纸名称 DRAWING TITLE
平面布置图

工程编号 JOB NO.	H2006-01
阶段 STAGE	施工图
专业 DISCIPLINE	装饰
比例 SCALE	1:120
图号 DRAWING NO.	PL-02
版本号 VERSION NUMBER	A
日期 DATE	2026.06

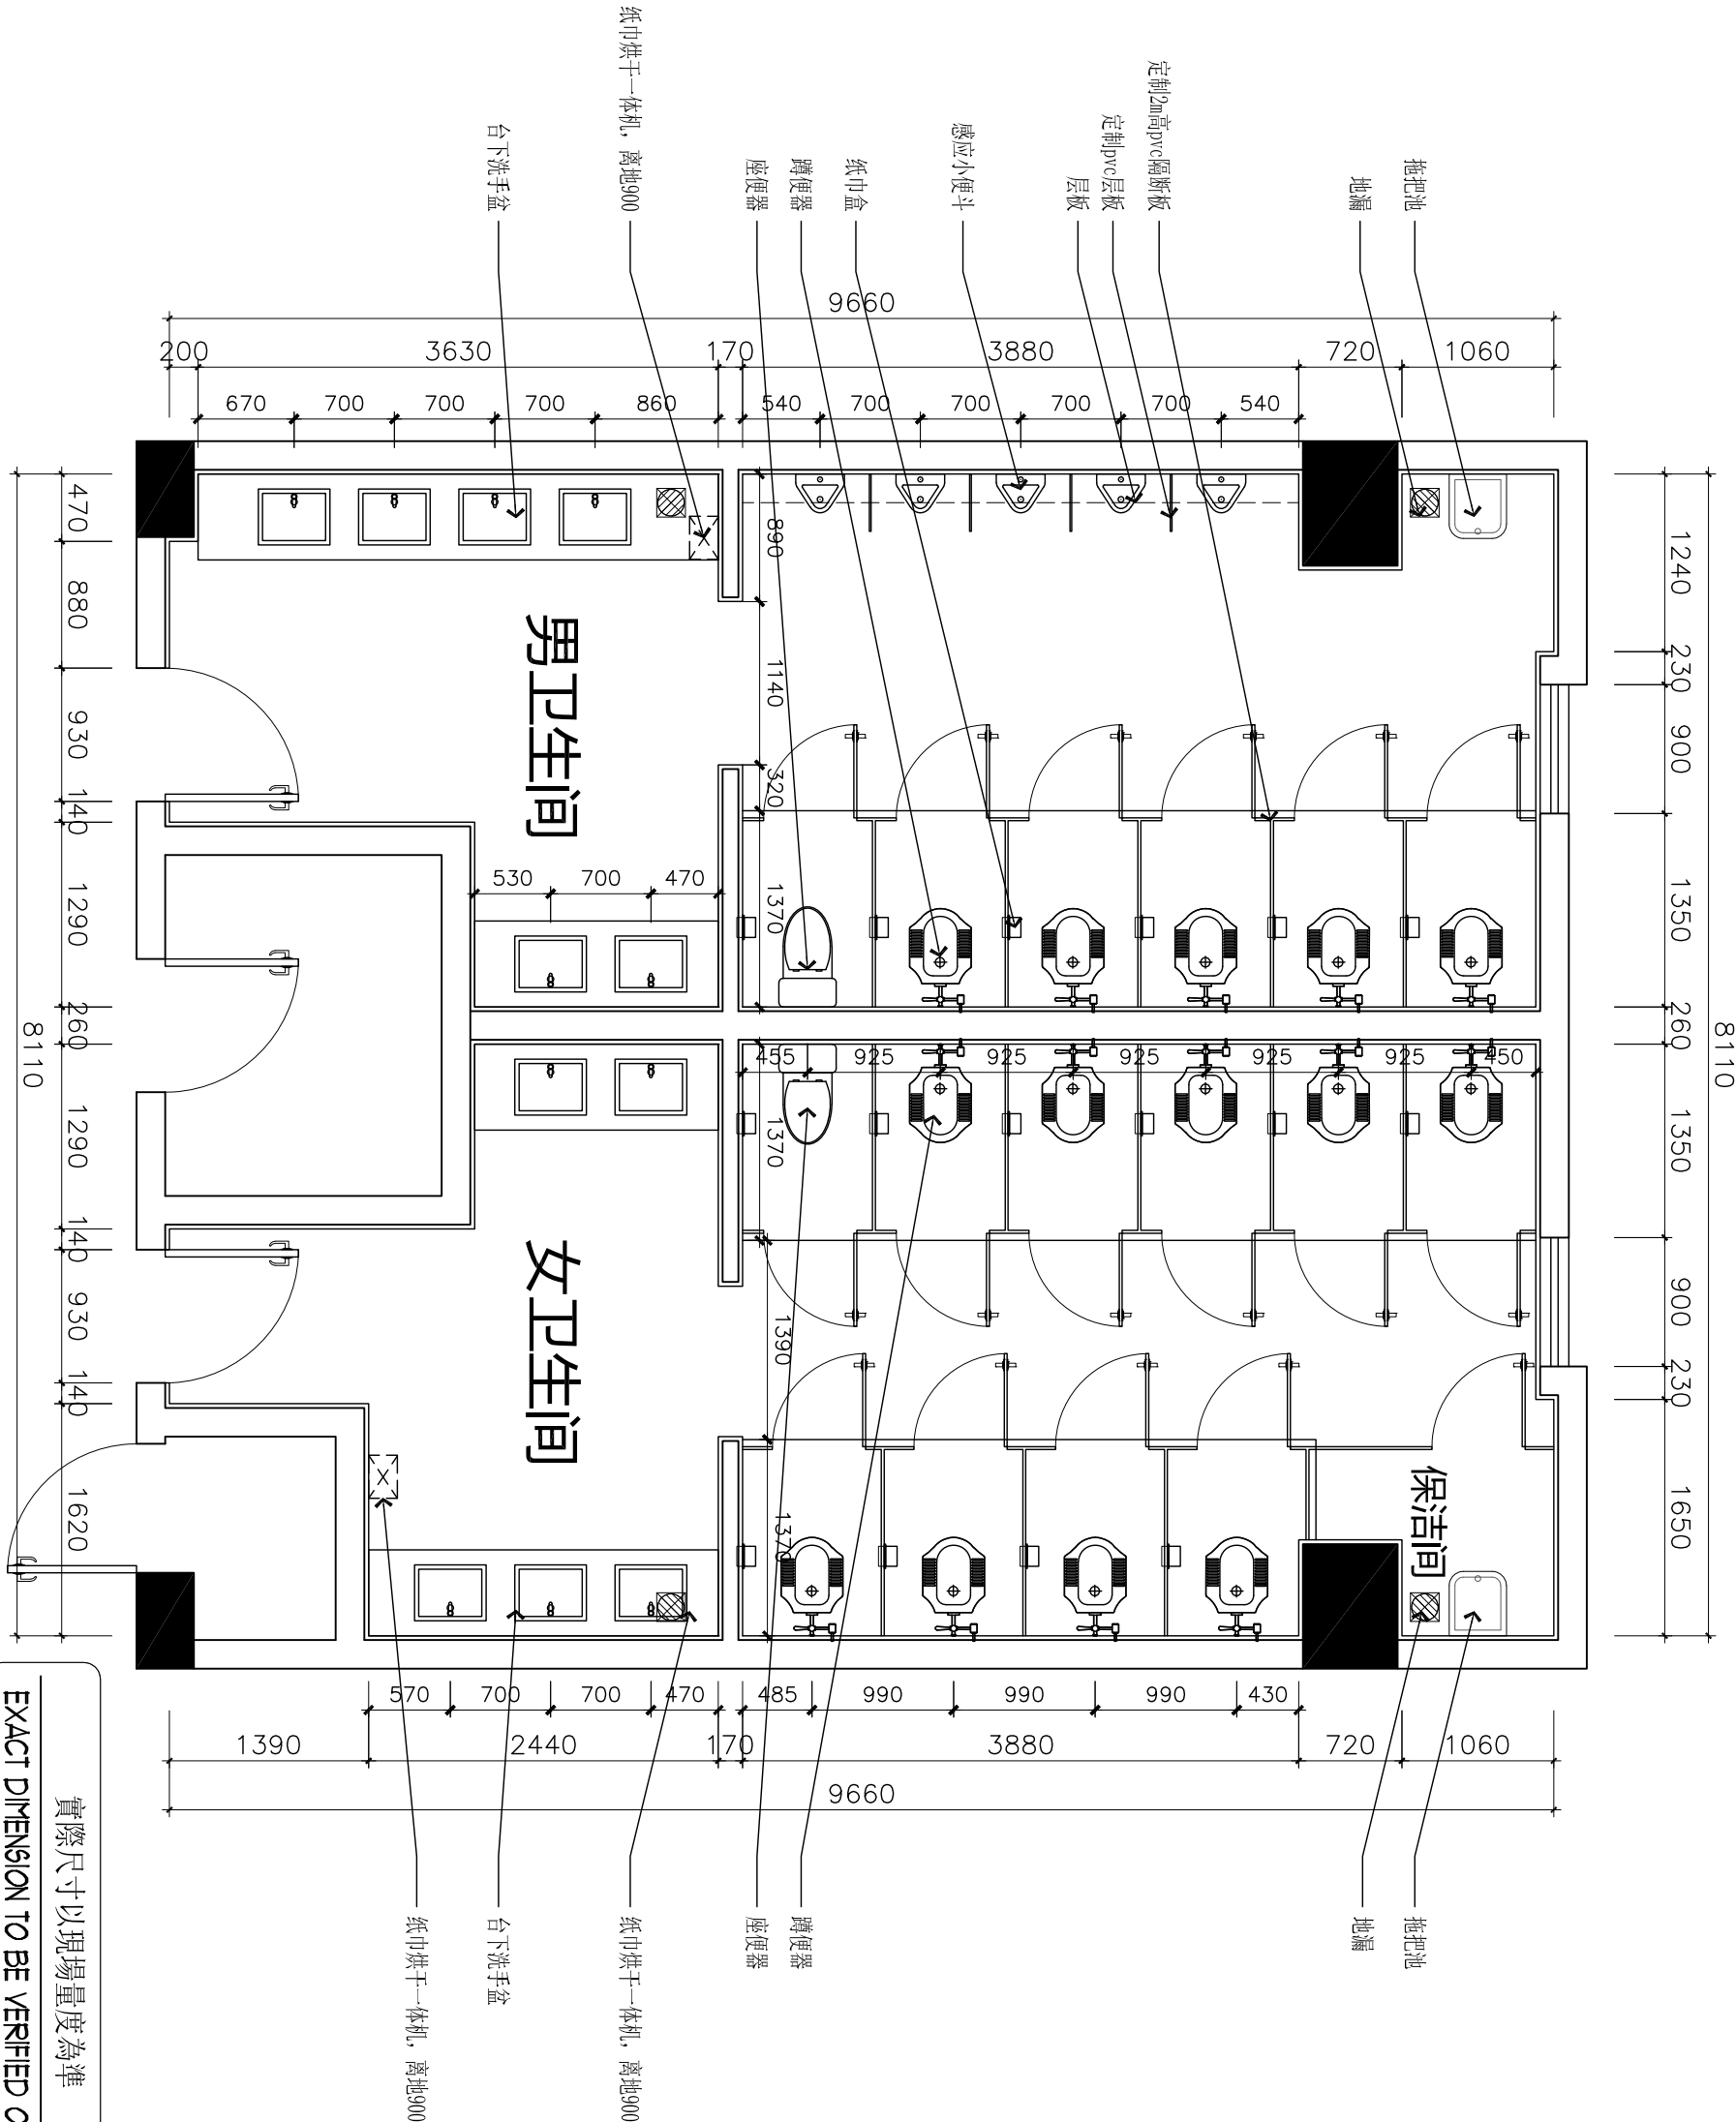

男卫生间

女卫生间

保洁间

實際尺寸以現場量度為準
EXACT DIMENSION TO BE VERIFIED ON SITE

FURNITURE PLAN

平面布置图

SCALE 1:50

说明：男、女卫生间(共4间，其他两间同本图镜像)。

签字齐全 盖章有效

备注：
1、本图尺寸以现场为准，不得以图为准。
2、本图尺寸以现场为准，不得以图为准。
3、本图尺寸以现场为准，不得以图为准。
4、本图尺寸以现场为准，不得以图为准。
5、本图尺寸以现场为准，不得以图为准。

说明 Illustrate

出图专用章 SEAL

注册盖章 SEAL

施工图章盖章 SEAL

设计证书编号 A352014994
本图须加盖本公司出图章，否则一律无效



乾盛工程设计有限公司
Qiansheng Engineering Design Co., Ltd.

审 定	王 晨	王 晨
审 核	王 晨	王 晨
审 查	王 晨	王 晨
项目负责人	王 晨	王 晨
PROJECT CHIEF	王 晨	王 晨
专业负责人	王 玮	王 玮
DIVISION CHIEF	王 玮	王 玮
校 对	王 玮	王 玮
CHECKED BY	王 玮	王 玮
设 计	温燕辉	温燕辉
DESIGNED BY	温燕辉	温燕辉



建设单位 CONSTRUCTION
海南师范大学

工程名称 PROJECT
桂林洋校区

项目名称 SUB PROJECT
外话楼一楼卫生间改造项目

图纸名称 DRAWING TITLE
天花布置图

工程编号	DRW NO.	H2006-01
阶段	STAGE	施工图
比例	SCALE	1:120
日期	DATE	2026.06
专业	DISCIPLINE	装饰
图号	DRW NO.	PL-03
版本号	VERSION NUMBER	A

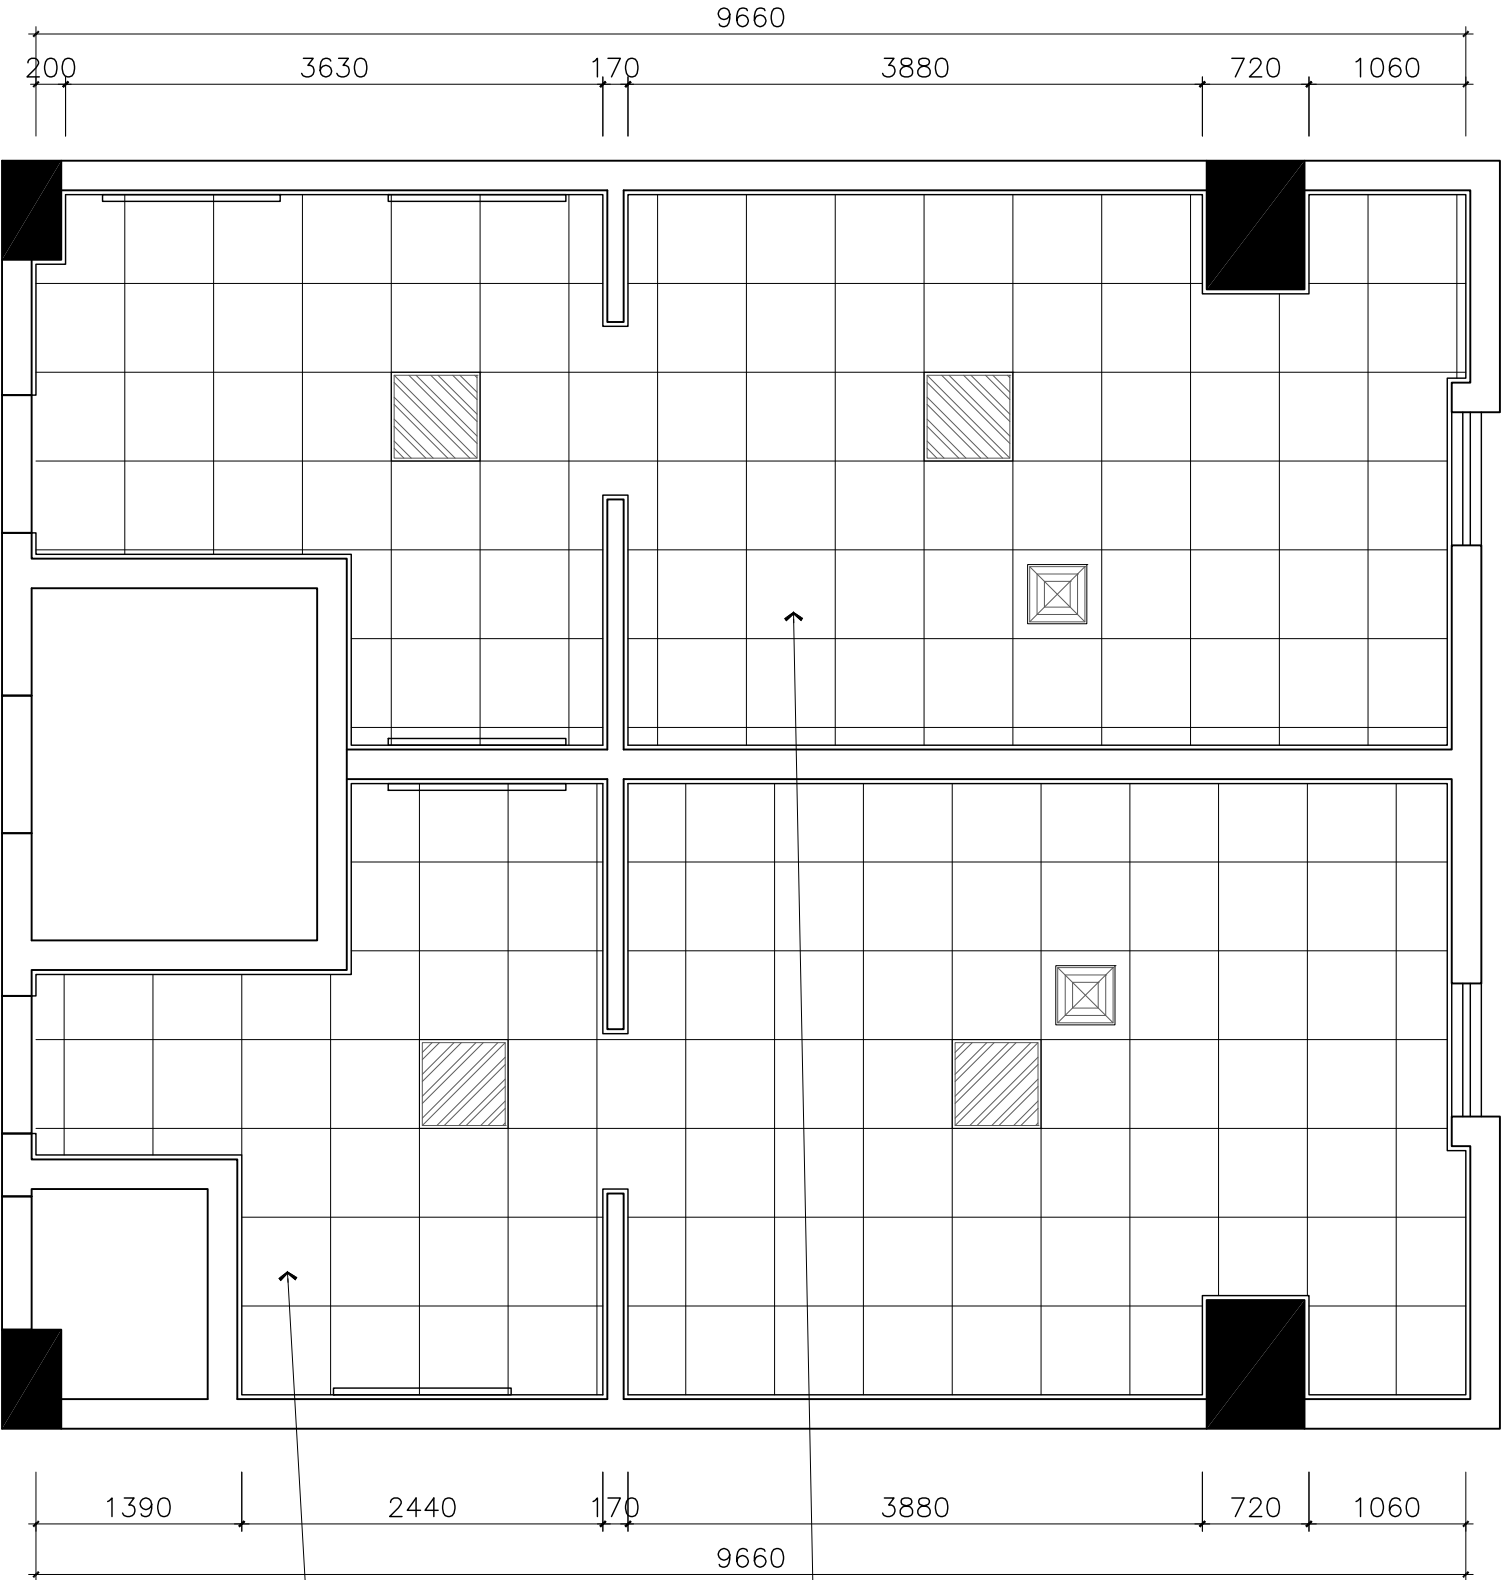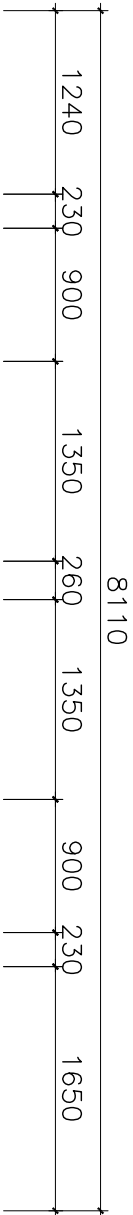

GYP2600
MT 01
1mm厚600X600铝扣板吊顶

GYP2600
MT 01
1mm厚600X600铝扣板吊顶

實際尺寸以現場量度為準
EXACT DIMENSION TO BE VERIFIED ON SITE

FURNITURE PLAN

天花布置图

SCALE 1:50

说明：男、女卫生间(共4间，其他两间同本图镜像)。

图例	说 明	备 注
	600*600 LED灯盘 功率：29W / 色温：6500K / 尺寸：597*597mm	
	LED光管	
	排气扇	波纹软管就近排

备注：
1、本图尺寸以现场为准，不得以图为准。
2、本图仅供参考，不作为施工依据。
3、本图仅供参考，不作为施工依据。
4、本图仅供参考，不作为施工依据。
5、本图仅供参考，不作为施工依据。

说明 Illustrate

出图专用章 SEAL

注册盖章 SEAL

施工图章盖章 SEAL

设计证书编号 A352014994
本图须加盖本公司出图章，否则一律无效

设计单位



乾盛工程设计有限公司
Qiansheng Engineering Design Co., Ltd.

审 定	王 晨	王 晨
APPROVED BY	王 晨	王 晨
审 核	王 晨	王 晨
VERIFIED BY	王 晨	王 晨
项目负责人	王 晨	王 晨
PROJECT CHIEF	王 晨	王 晨
专业负责人	王 玮	王 玮
DIVISION CHIEF	王 玮	王 玮
校 对	王 玮	王 玮
CHECKED BY	王 玮	王 玮
设 计	温燕辉	温燕辉
DESIGNED BY	温燕辉	温燕辉

建设单位 CONSTRUCTION

海南师范大学

工程名称 PROJECT

桂林洋校区

项目名称 SUB PROJECT

外语楼一楼卫生间改造项目

图纸名称 DRAWING TITLE

天花灯具连线图

工程编号	DRW NO.	H2006-01
阶段	STAGE	施工图
比例	SCALE	1:120
日期	DATE	2026.06
专业	DISCIPLINE	装饰
图号	DRW NO.	PL-04
版本号	VERSION NUMBER	A

實際尺寸以現場量度為準
EXACT DIMENSION TO BE VERIFIED ON SITE


FURNITURE PLAN

FF-01


天花灯具连线图

SCALE 1:50

注明：男、女卫生间(共4间，其他两间同本图镜像)。

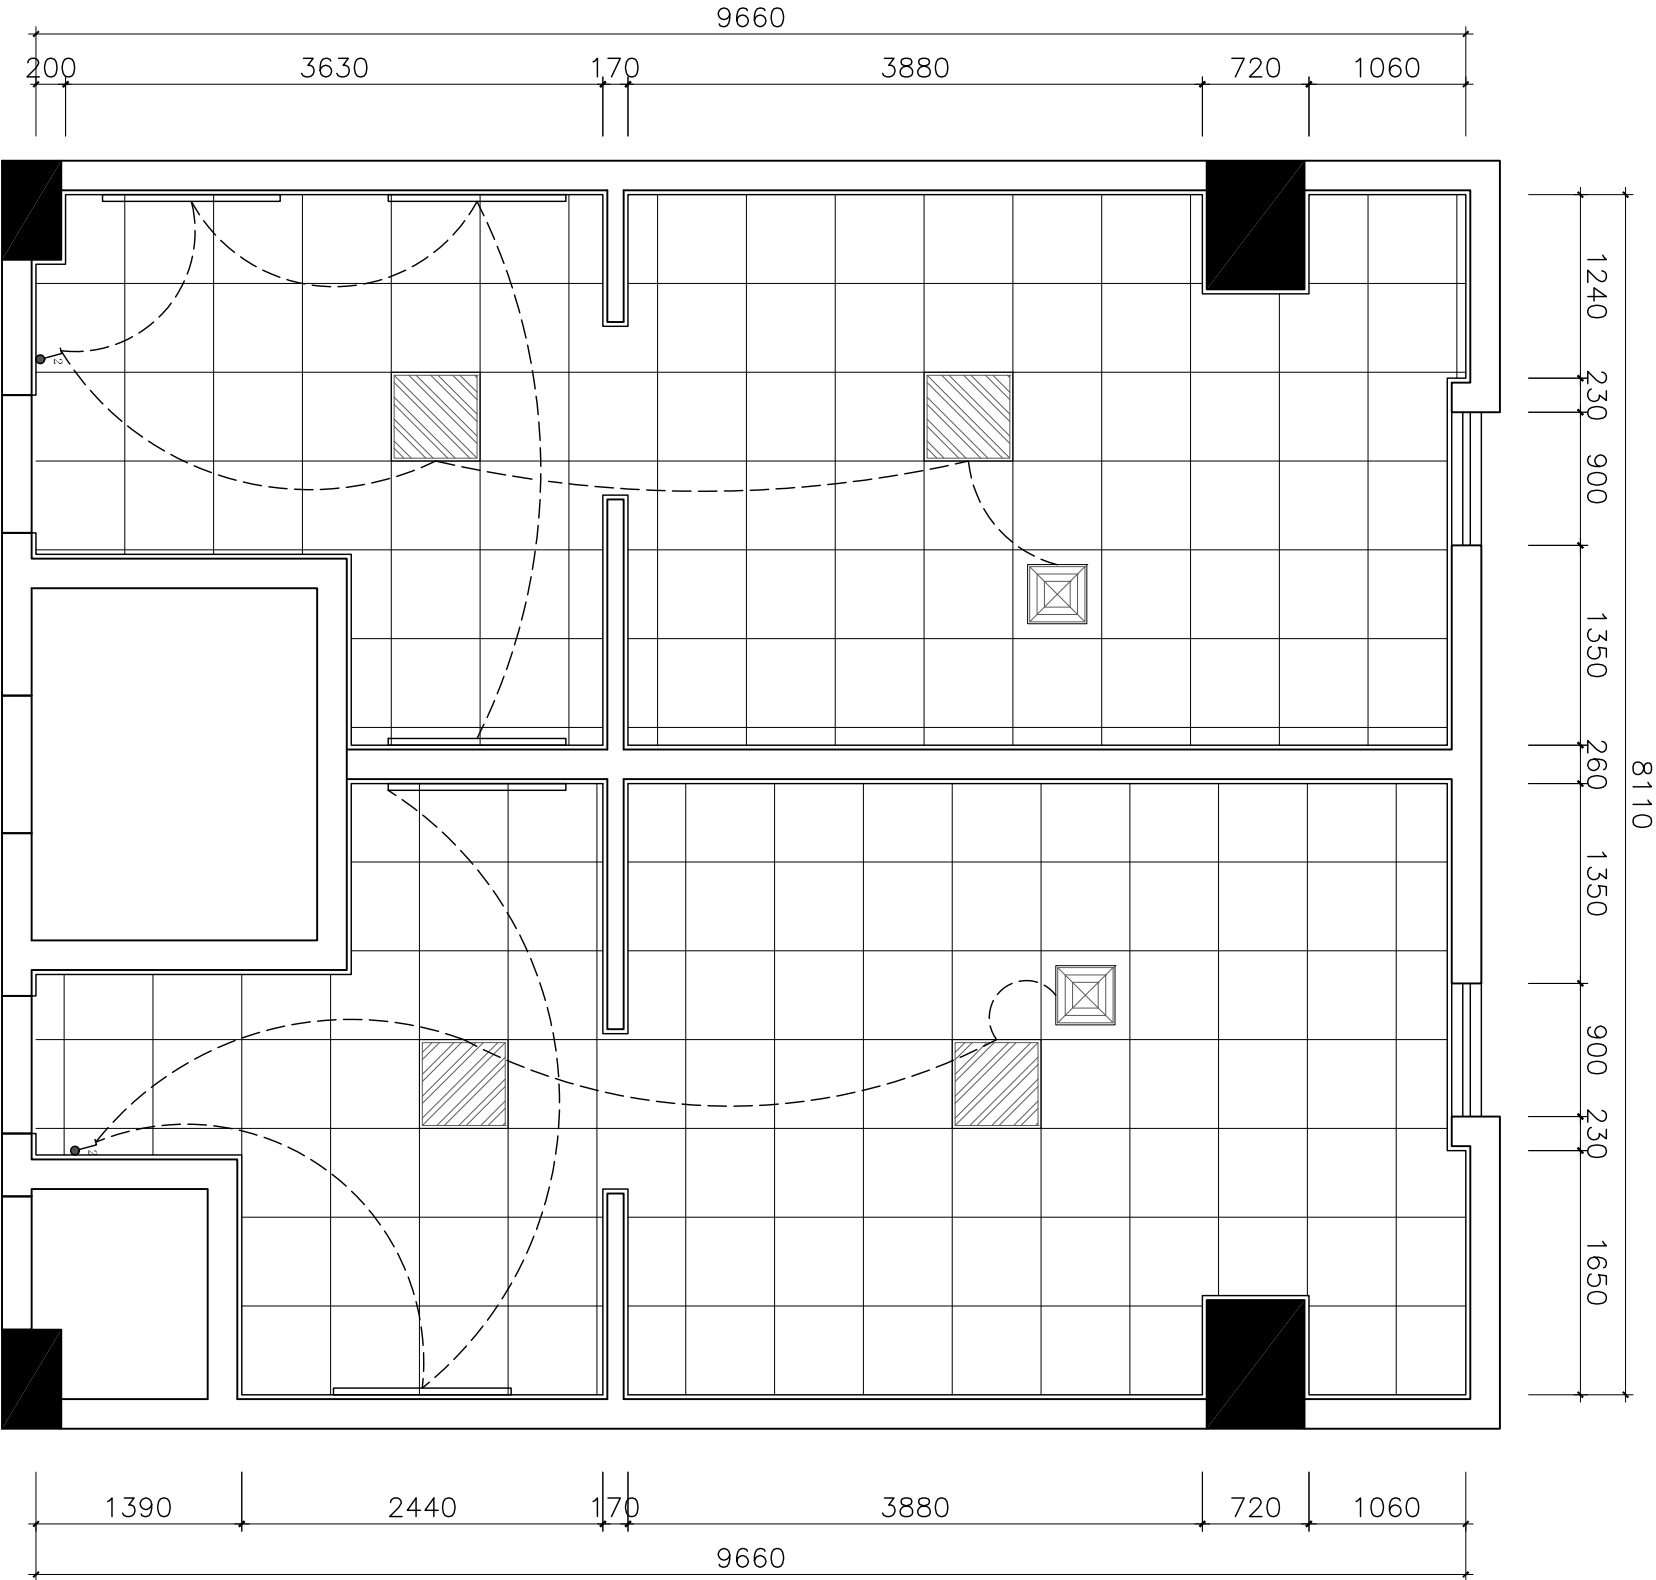

图例	说明	离地按照高度
1	单控开关	1300
2	双控开关	1300
3	三控开关	1300

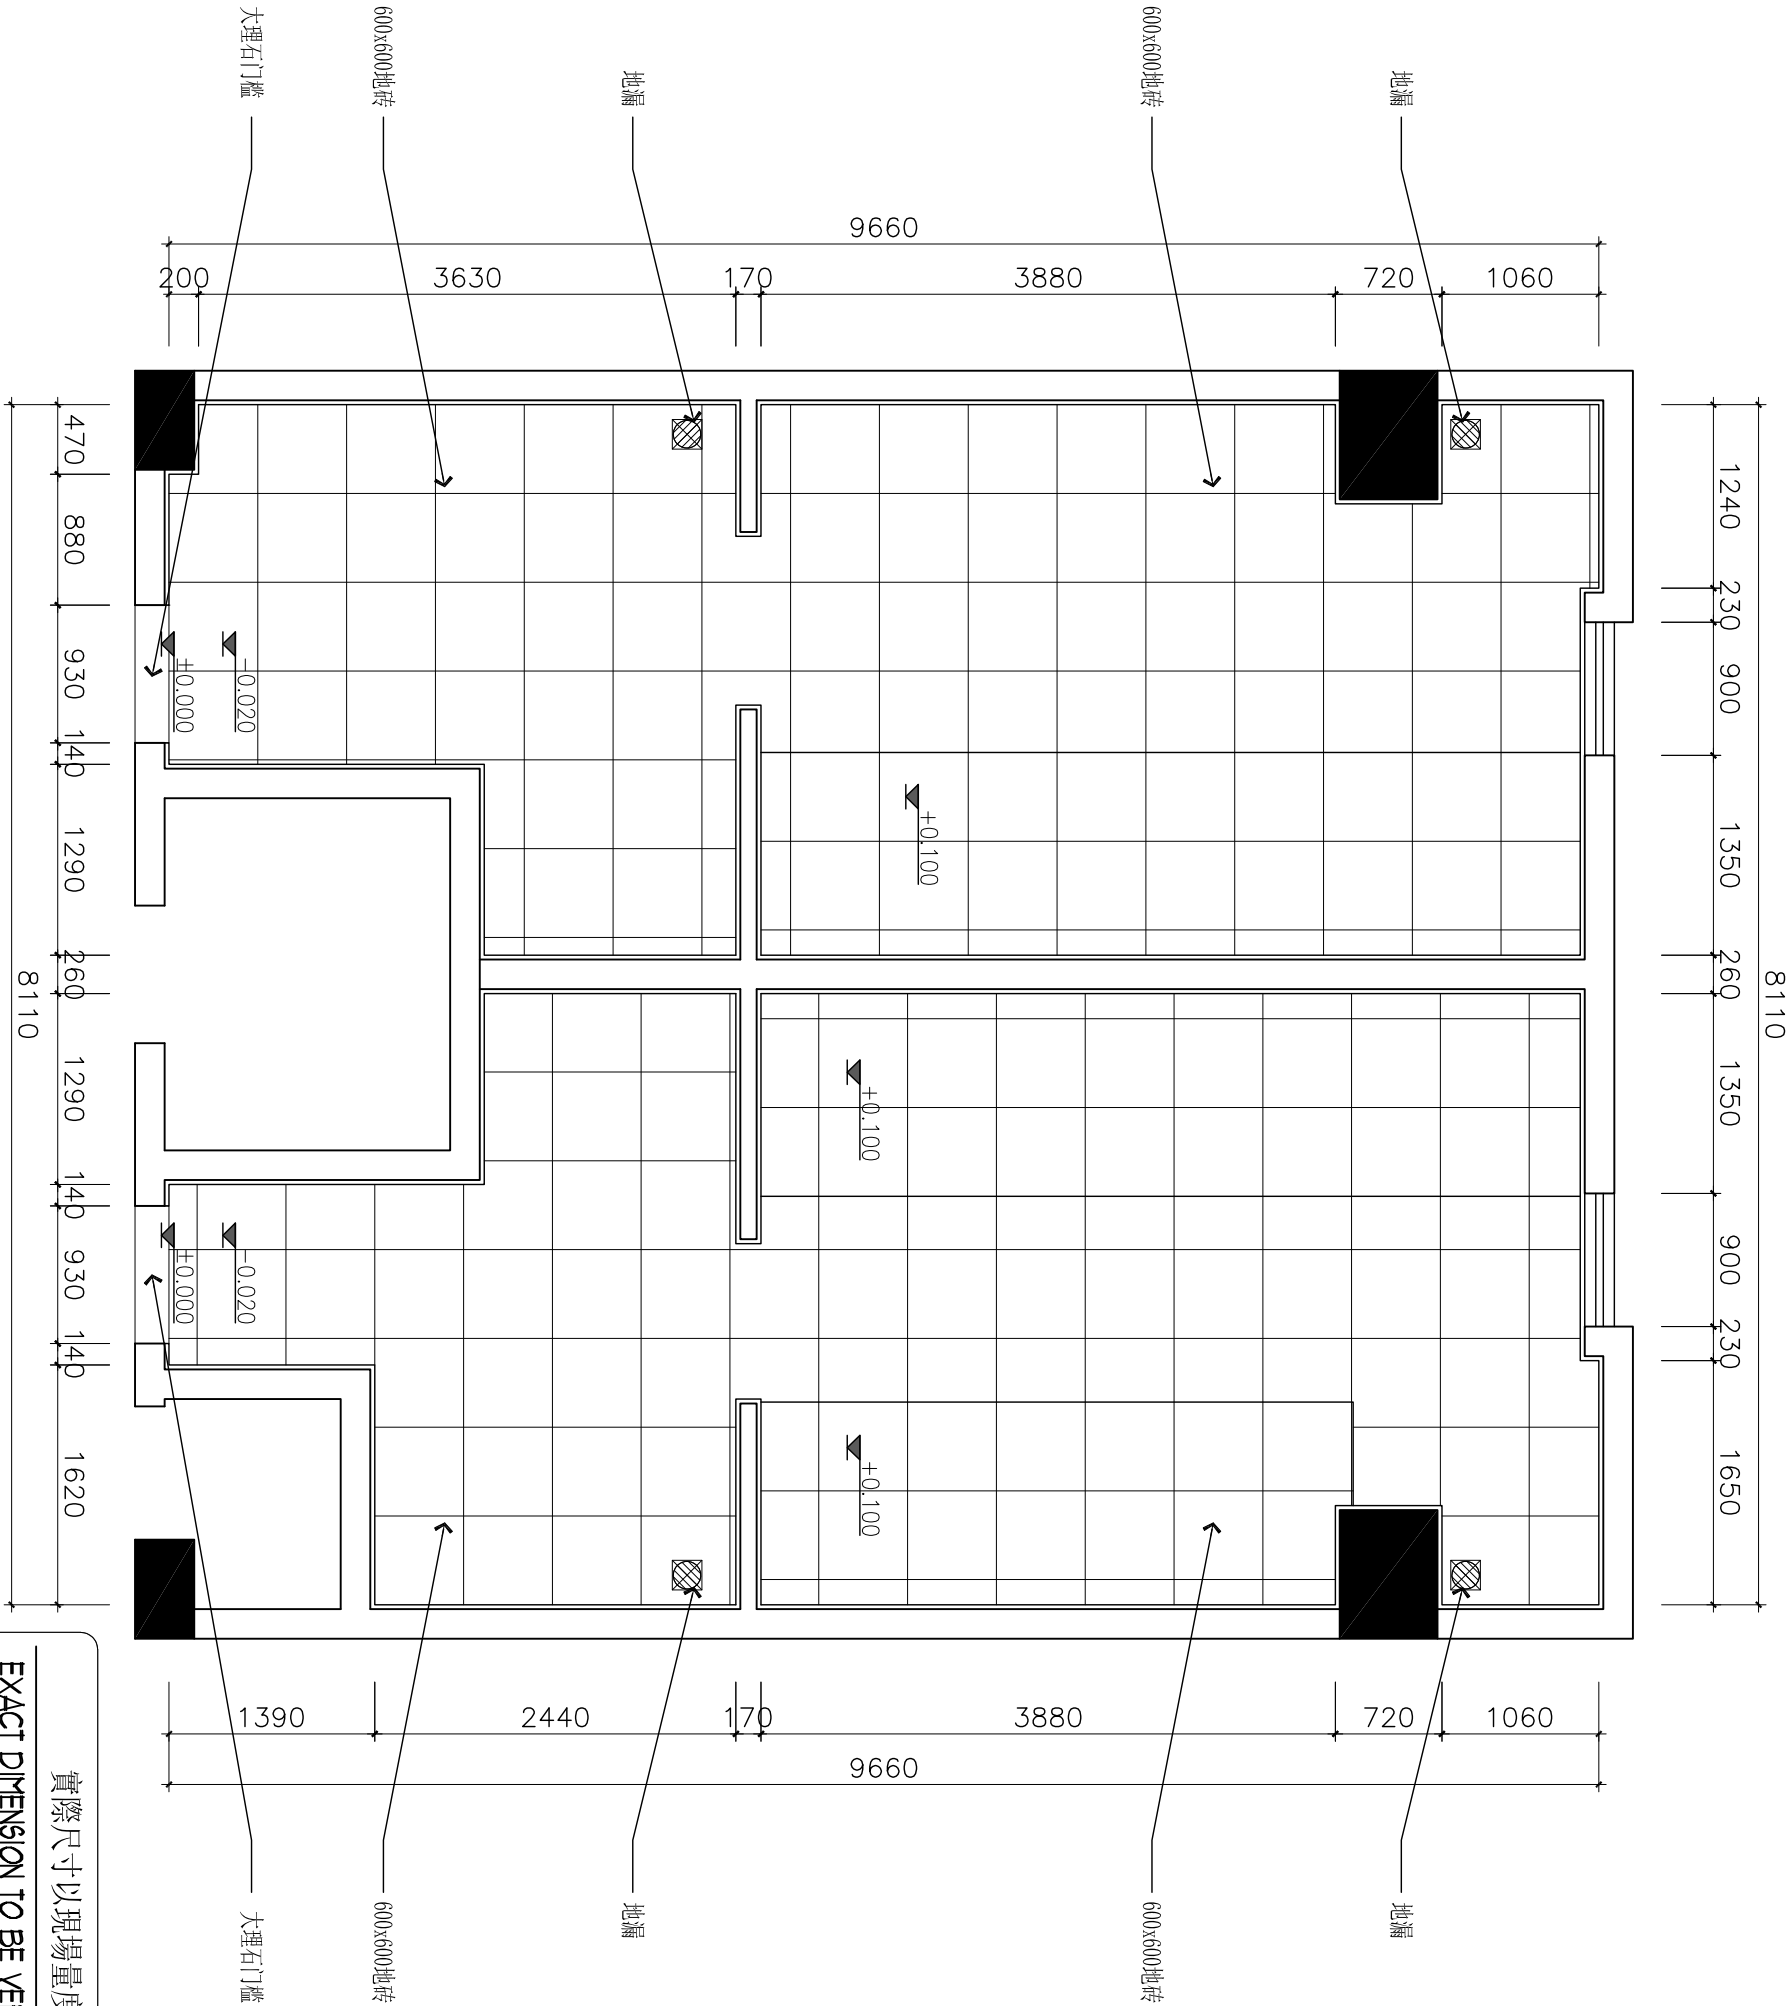

备注:

- 本图只作施工参考, 不作为法律依据。
- 本图仅供施工参考, 不作为法律依据。
- 本图仅供施工参考, 不作为法律依据。
- 本图仅供施工参考, 不作为法律依据。
- 本图仅供施工参考, 不作为法律依据。

说明 Illustrate

出图专用章 SEAL

注册盖章 SEAL

施工图章盖章 SEAL

设计证书编号 A352014994
本图须加盖本公司出图印章 否则一律无效



乾盛工程设计有限公司
Qiansheng Engineering Design Co., Ltd

审 定	王 晨	王 晨
审 核	王 晨	王 晨
项目负责人	王 晨	王 晨
专业负责人	王 玮	王 玮
校 对	王 玮	王 玮
设 计	温 燕 辉	温 燕 辉

建设单位 CONSTRUCTION
海南师范大学

工程名称 PROJECT
桂林洋校区

项目名称 SUB PROJECT
外语楼一楼卫生间改造项目

图纸名称 DRAWING TITLE
地面铺装平面图

工程编号
H2006-01

阶段	施工图	专业	装饰
SCALE	1:120	图号	PL-05
日期	2026.06	版本号	A

说明: 男、女卫生间(共4间, 其他两间同本图镜像)。

签字齐全 盖章有效

备注：
1、本图尺寸以现场为准，不得随意更改。
2、本图仅供参考，不作为施工依据，施工过程中如有变更，请及时通知设计单位。
3、本图仅供参考，不作为施工依据，施工过程中如有变更，请及时通知设计单位。
4、本图仅供参考，不作为施工依据，施工过程中如有变更，请及时通知设计单位。
5、本图仅供参考，不作为施工依据，施工过程中如有变更，请及时通知设计单位。

说明 Illustrate

出图专用章 SEAL

注册章 SEAL

施工图章章 SEAL

设计证书编号 A352014994
本图须加盖本公司出图章章 否则一律无效

设计单位



乾盛工程设计有限公司
Qiansheng Engineering Design Co., Ltd

审 定	王 晨	王 晨
审 核	王 晨	王 晨
审 查	王 晨	王 晨
项目负责人	王 晨	王 晨
专业负责人	王 玮	王 玮
校 对	王 玮	王 玮
设 计	王 玮	王 玮
DESIGNED BY	王 玮	王 玮

建设单位 CONSTRUCTION

海南师范大学

工程名称 PROJECT

桂林洋校区

项目名称 SUB PROJECT

外语楼一楼卫生间改造项目

图纸名称 DRAWING TITLE

立面索引和做法说明图

EXACT DIMENSION TO BE VERIFIED ON SITE

實際尺寸以現場量度為準


FURNITURE PLAN

FF-06

立面索引和做法说明图

SCALE 1:50



注明：男、女卫生间(共4间，其他两间同本图镜像)。

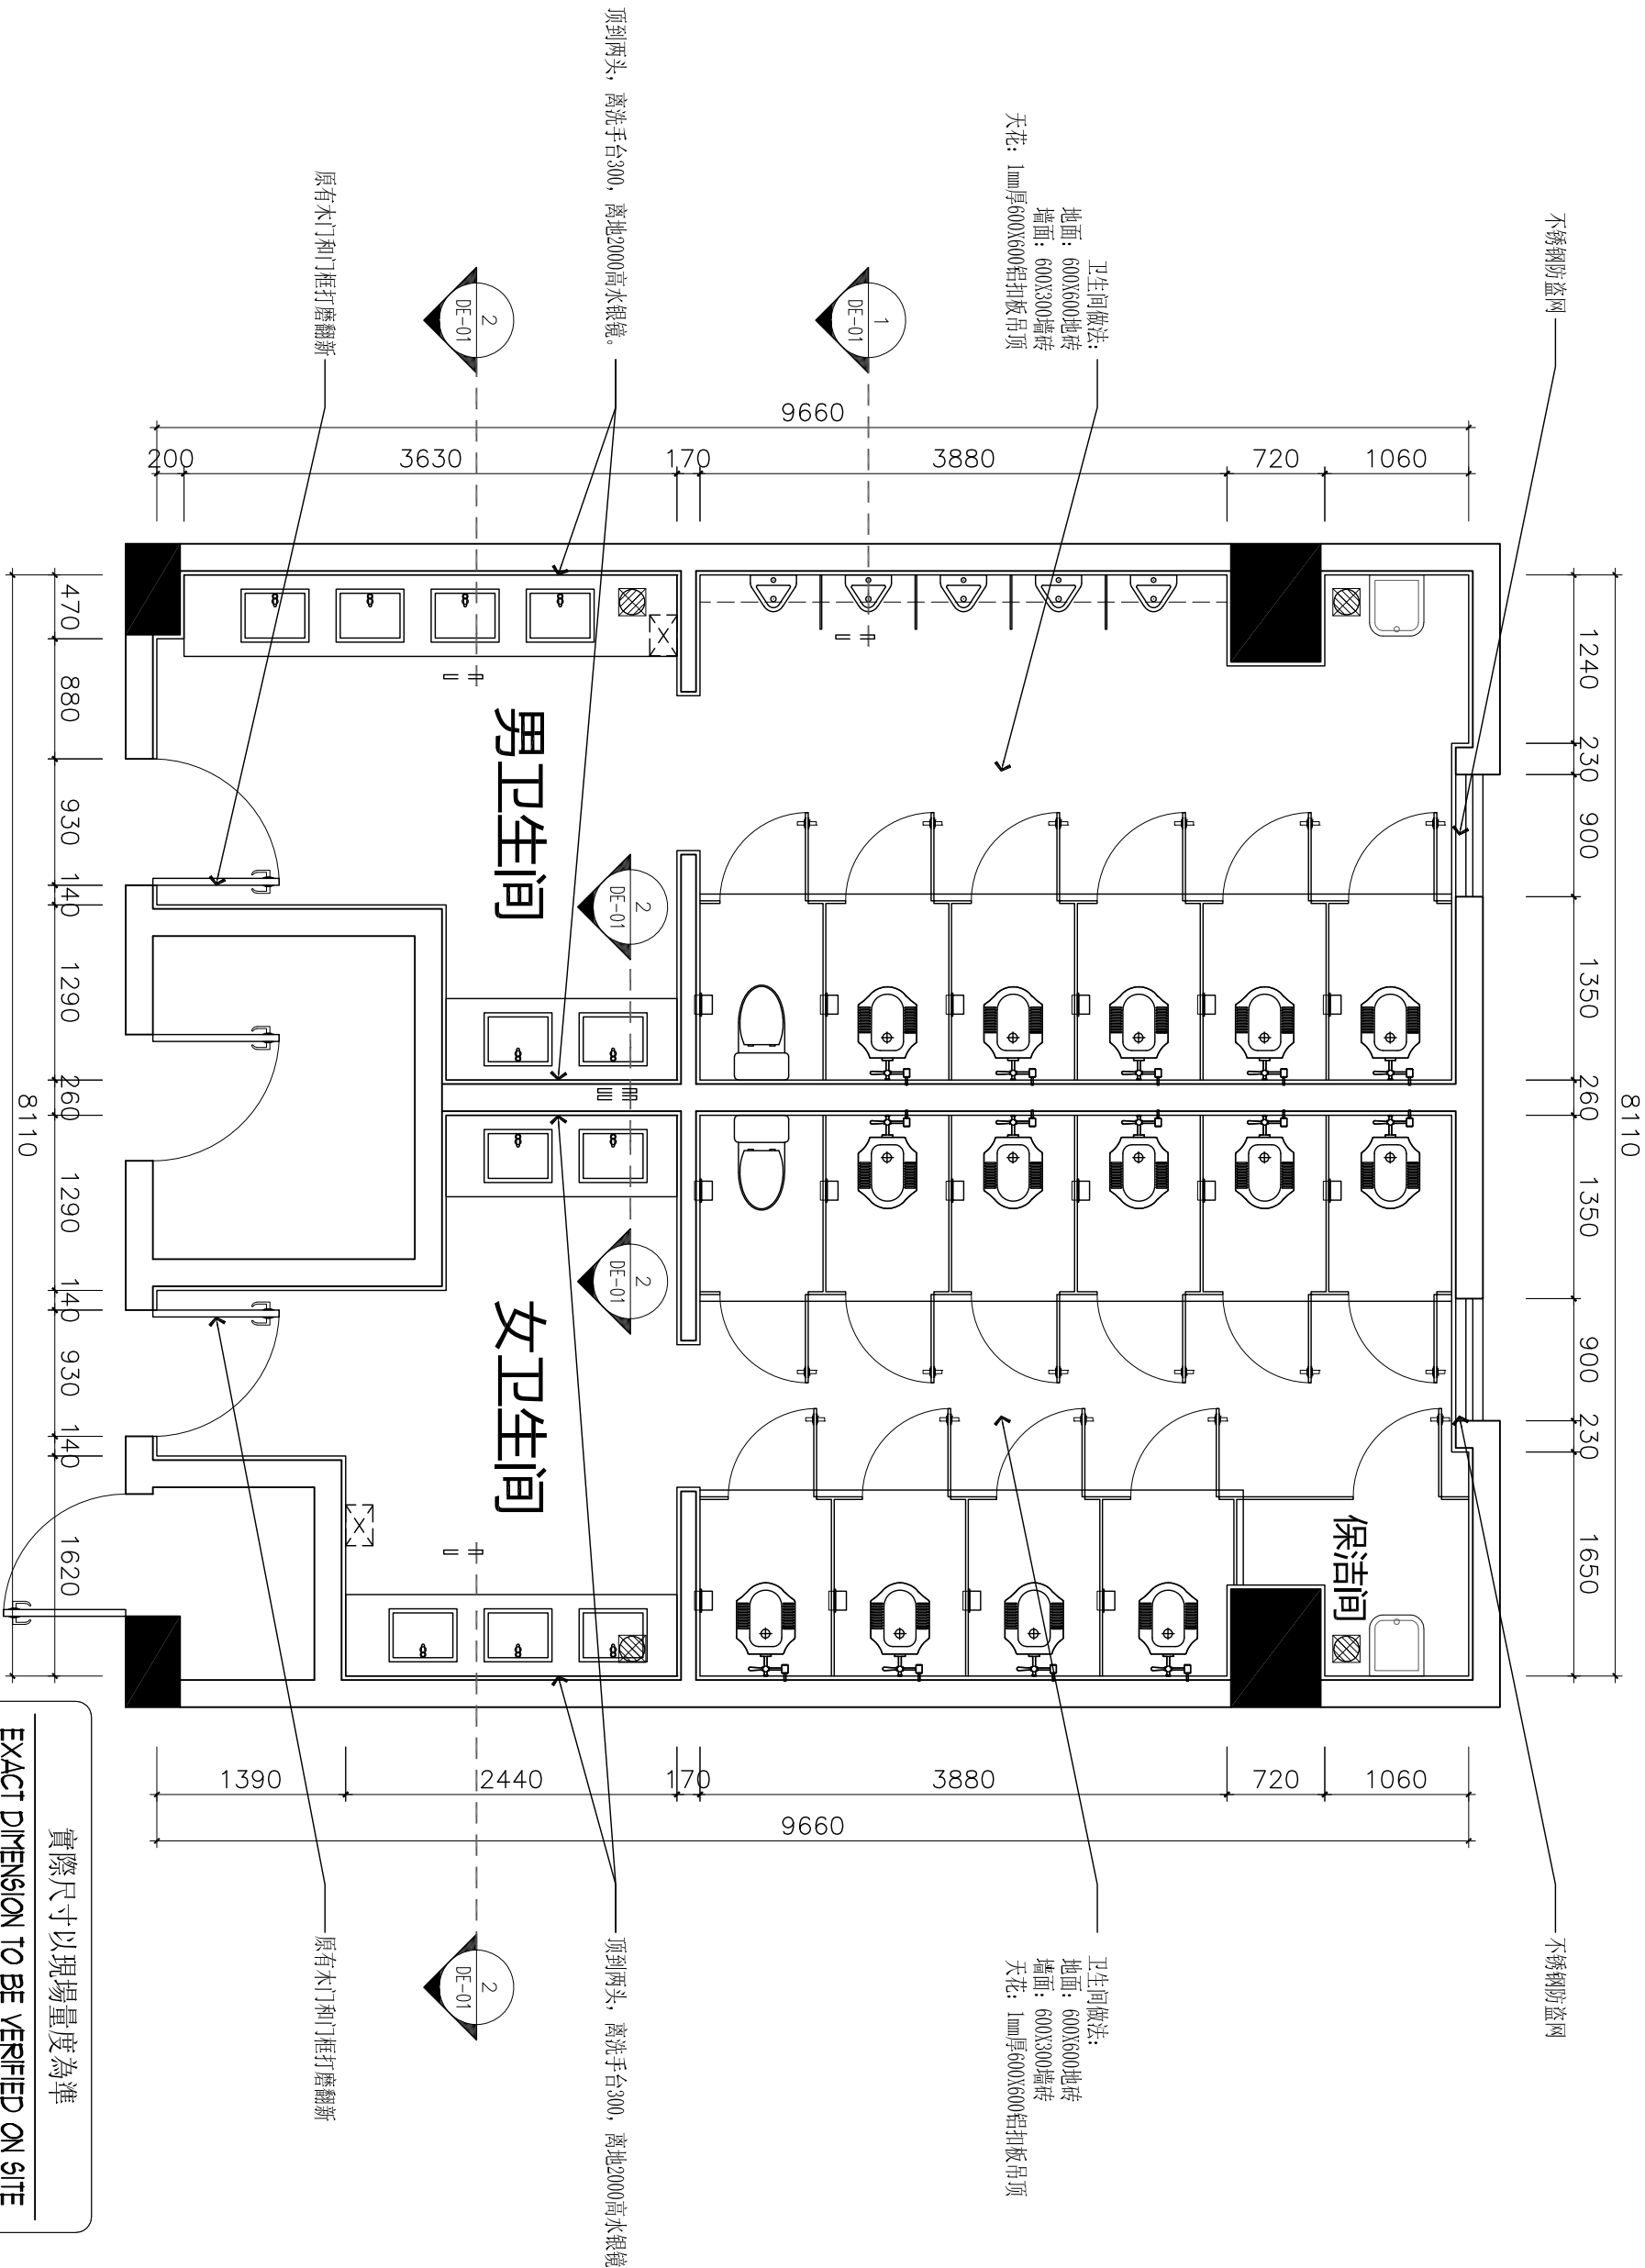

备注：
1、本图尺寸以厘米为单位，不得随意更改。
2、本图仅供施工参考，不作为法律依据。施工过程中如有变更，须经设计单位同意。
3、本图仅供参考，不作为法律依据。施工过程中如有变更，须经设计单位同意。
4、本图仅供参考，不作为法律依据。施工过程中如有变更，须经设计单位同意。
5、本图仅供参考，不作为法律依据。施工过程中如有变更，须经设计单位同意。

说明 Illustrate

施工图附章 SEAL	施工图附章 SEAL
注册盖章 SEAL	注册盖章 SEAL
施工图附章 SEAL	施工图附章 SEAL
设计单位	设计单位
设计证书编号 A352014994	设计证书编号 A352014994
本图须加盖本公司出图印章 否则一律无效	本图须加盖本公司出图印章 否则一律无效
审定	审定
审核	审核
项目负责人	项目负责人
专业负责人	专业负责人
校核	校核
设计	设计
建设单位	建设单位
工程名称	工程名称
项目名称	项目名称
图纸名称	图纸名称
工程编号	工程编号
阶段	阶段
比例	比例
日期	日期

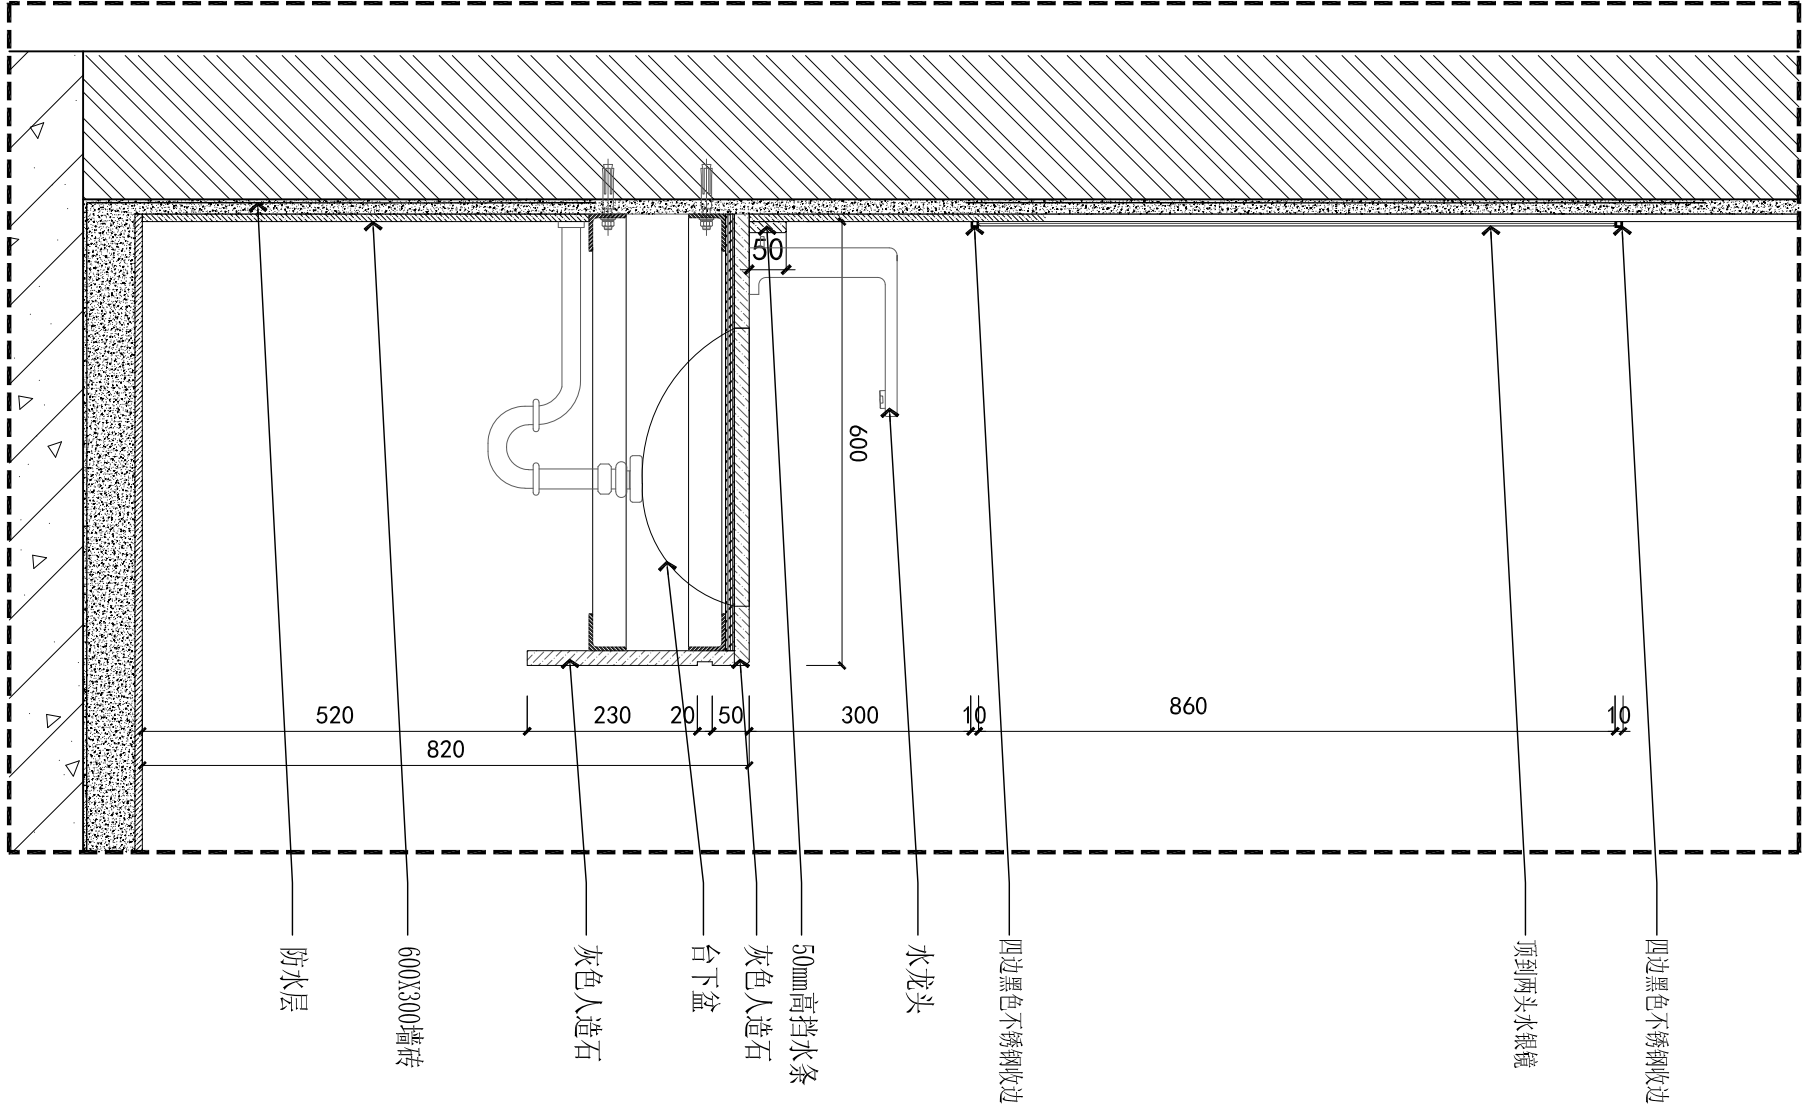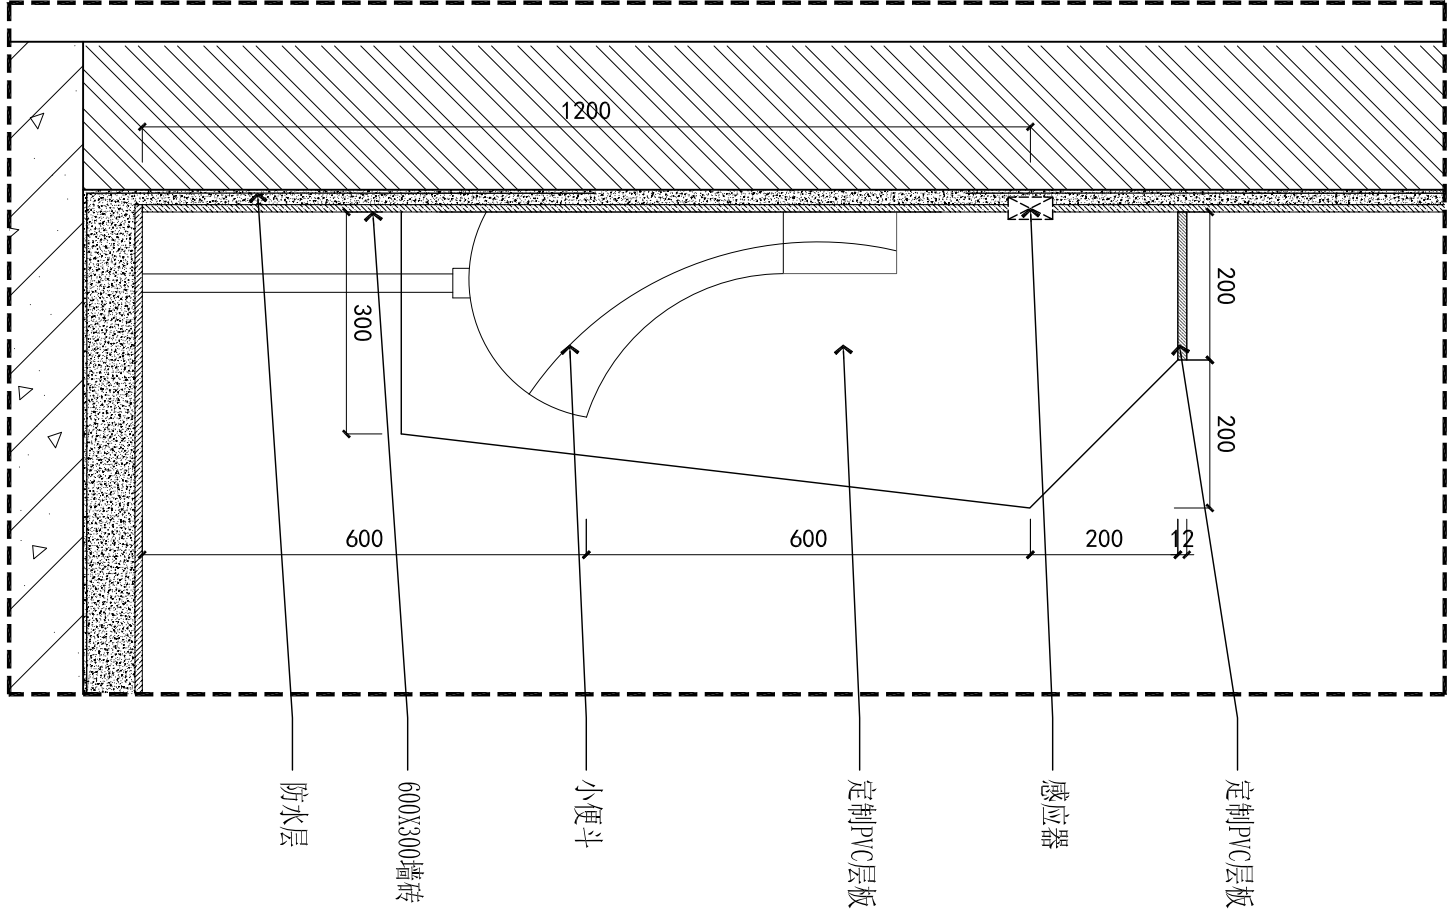

2 大样图
FF-06
Scale: 1 : 10

1 大样图
FF-06
Scale: 1 : 10