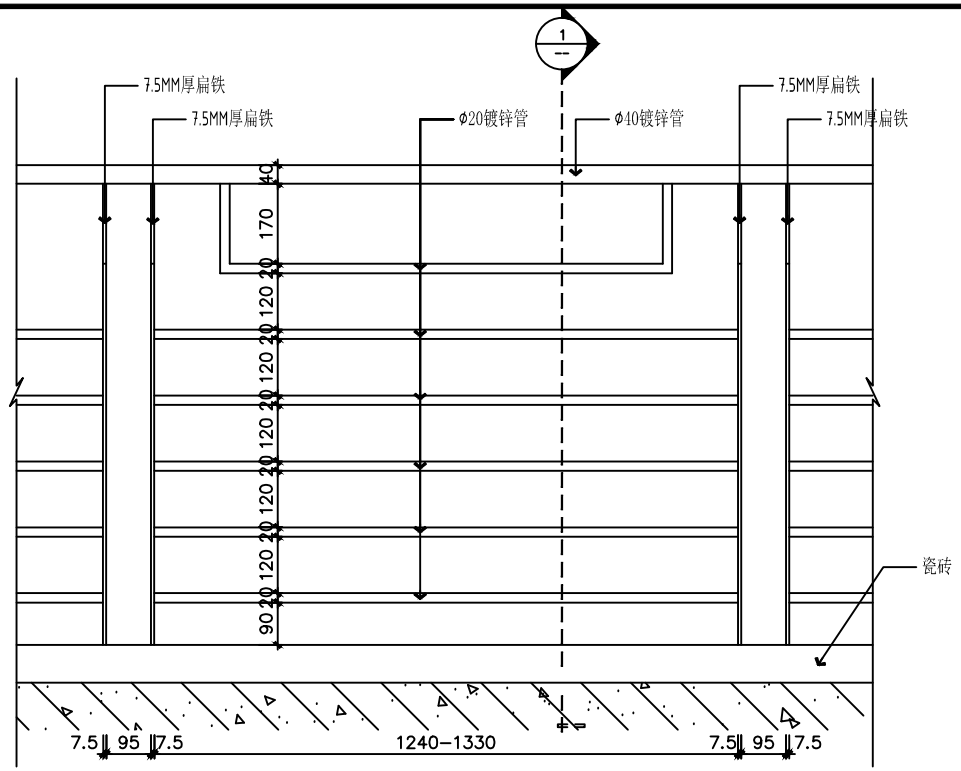

1 栏杆标准单元立面图
Scale: 1 : 10

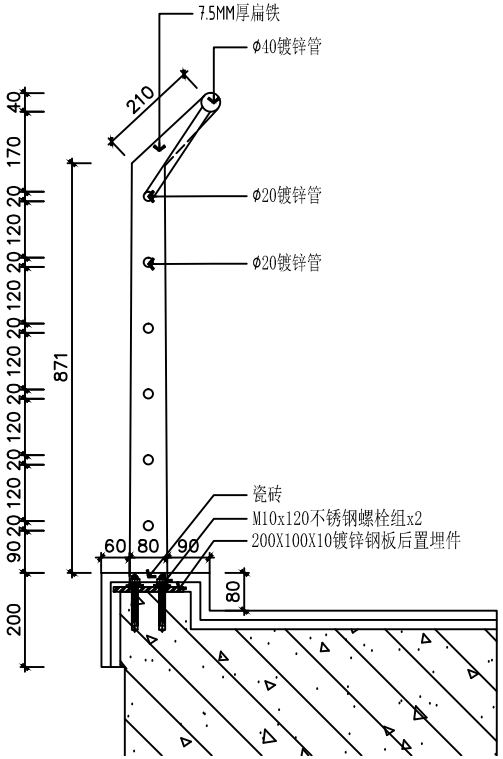

1 剖面图
Scale: 1 : 10

注明：1、原护栏镀锌管、扁铁金属面 氟碳漆翻新：1,479.96(753.76+726.24)M²；

2、原护栏镀锌管、扁铁金属面 氟碳漆翻新拆除原损坏80×7.5镀锌扁铁立柱（96公分高、整根、共114根、一端切割、一端凿入砼基座切割）448(334+114)根；

3、拆除原损坏80×7.5镀锌扁铁立柱（30公分高、整根、共140根一端切割、一端凿入砼基座切割）185(45+140)根；

4、拆除原损坏Φ20镀锌圆管栏杆：300(180+120)米；

5、拆除清理护栏基座松动砂浆保护层30.8(9.8+21)M²；

6、拆除清理护栏基座松动瓷砖踢脚线（600*80）4.8(2.8+2)M²

7、重新更换焊接安装80×7.5镀锌扁铁立柱（96公分高、一端用2根膨胀镙丝锚固在砼基座上、一端焊接在60镀锌管扶手上）2.02567(1.51021+0.51546)T；

8、更换立柱时拆除原Φ20镀锌管栏杆并焊接恢复（利用原有Φ20镀锌管）490(334+156)M²

9、重新更换焊接安装80×7.5镀锌扁铁立柱（30公分高、一端用2根膨胀镙丝锚固在砼基座上、一端焊接原完好的80×7.5镀锌扁铁立柱上）0.26141(0.06359+0.19782)T

10、重新更换焊接Φ20镀锌圆管栏杆0.741(0.4446+0.2964)T；

11、护栏基座面砂浆找平 厚度(MM):30.8(9.8+21)M²；

12、护栏基座侧面贴600*80瓷砖饰面恢复4.8(2.8+2)M²；

说明：
1. [illegible]
2. [illegible]
3. [illegible]
4. [illegible]
5. [illegible]

图例 Illustrate

图纸专用章 SEAL

会签栏 SEAL

施工图专业章 SEAL

设计单位名称 A352014994
本图版权属乾盛工程设计有限公司 未经一致不得

设计单位

乾盛工程设计有限公司
Qiansheng Engineering Design Co., Ltd

审定 APPROVED BY	王晨	王晨
审核 VERIFIED BY	王晨	王晨
项目负责人 PROJECT CHIEF	王晨	王晨
专业负责人 DIVISION CHIEF	王玮	王玮
校对 CHECKED BY	王玮	王玮
设计 DESIGNED BY	温燕辉	温燕辉

建设单位 CONSTRUCTION
海南师范大学

工程名称 PROJECT
桂林洋校区

项目名称 SUB PROJECT
外语楼、文学楼走廊镀锌管护栏维修项目

图纸名称 DRAWING TITLE
栏杆标准单元图

工程编号 JOB NO.			H2606-01
阶段 STAGE	施工图	专业 DISCIPLINE	装饰
比例 SCALE	1:120	图号 DWG NO.	AD-01
日期 DATE	2026.06	版本号 VERSION NUMBER	A

签字齐全 盖章有效